



PIANO TERRA: N. posti a sedere 200

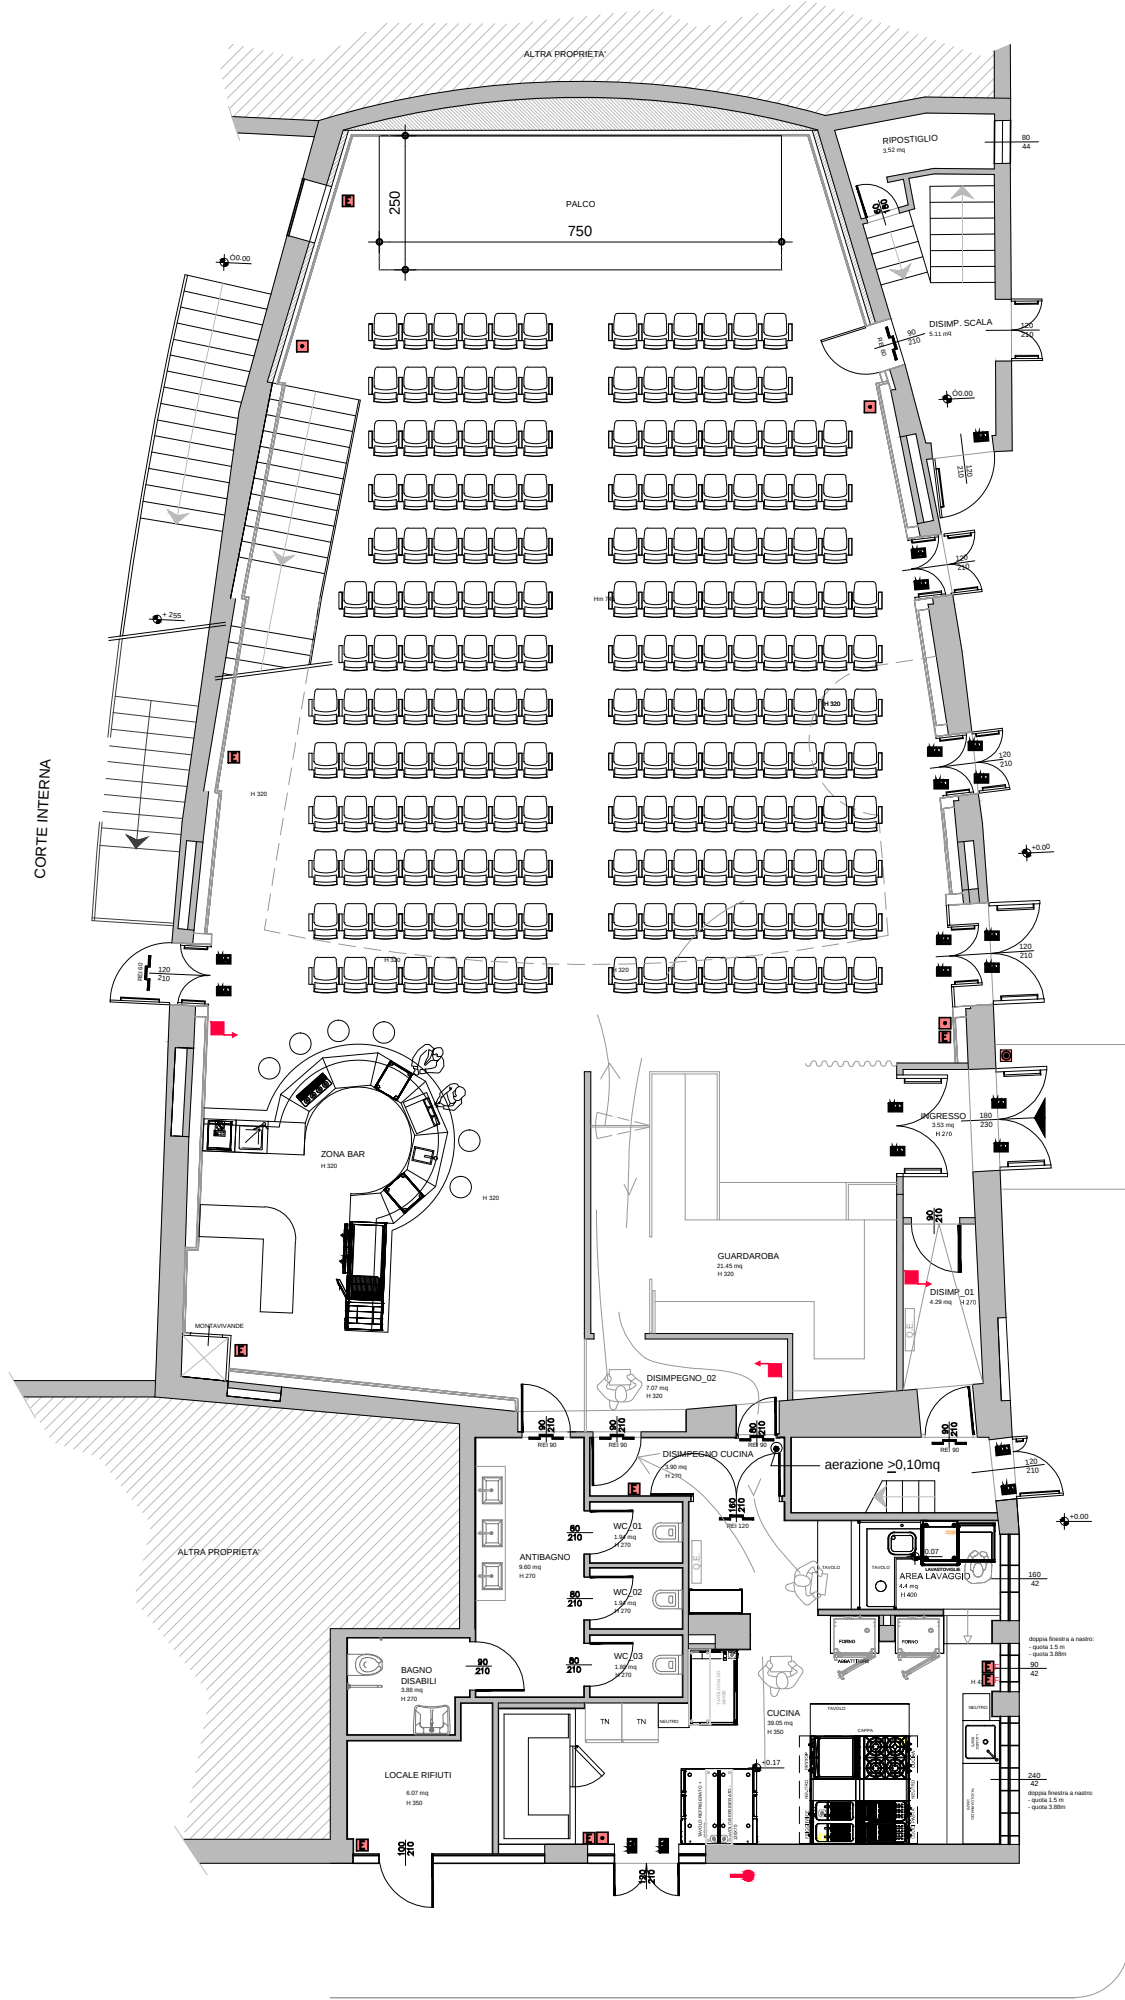

PIANTA PIANO TERRA

SCALA 1:50

BALCONATE: N. posti a sedere 46

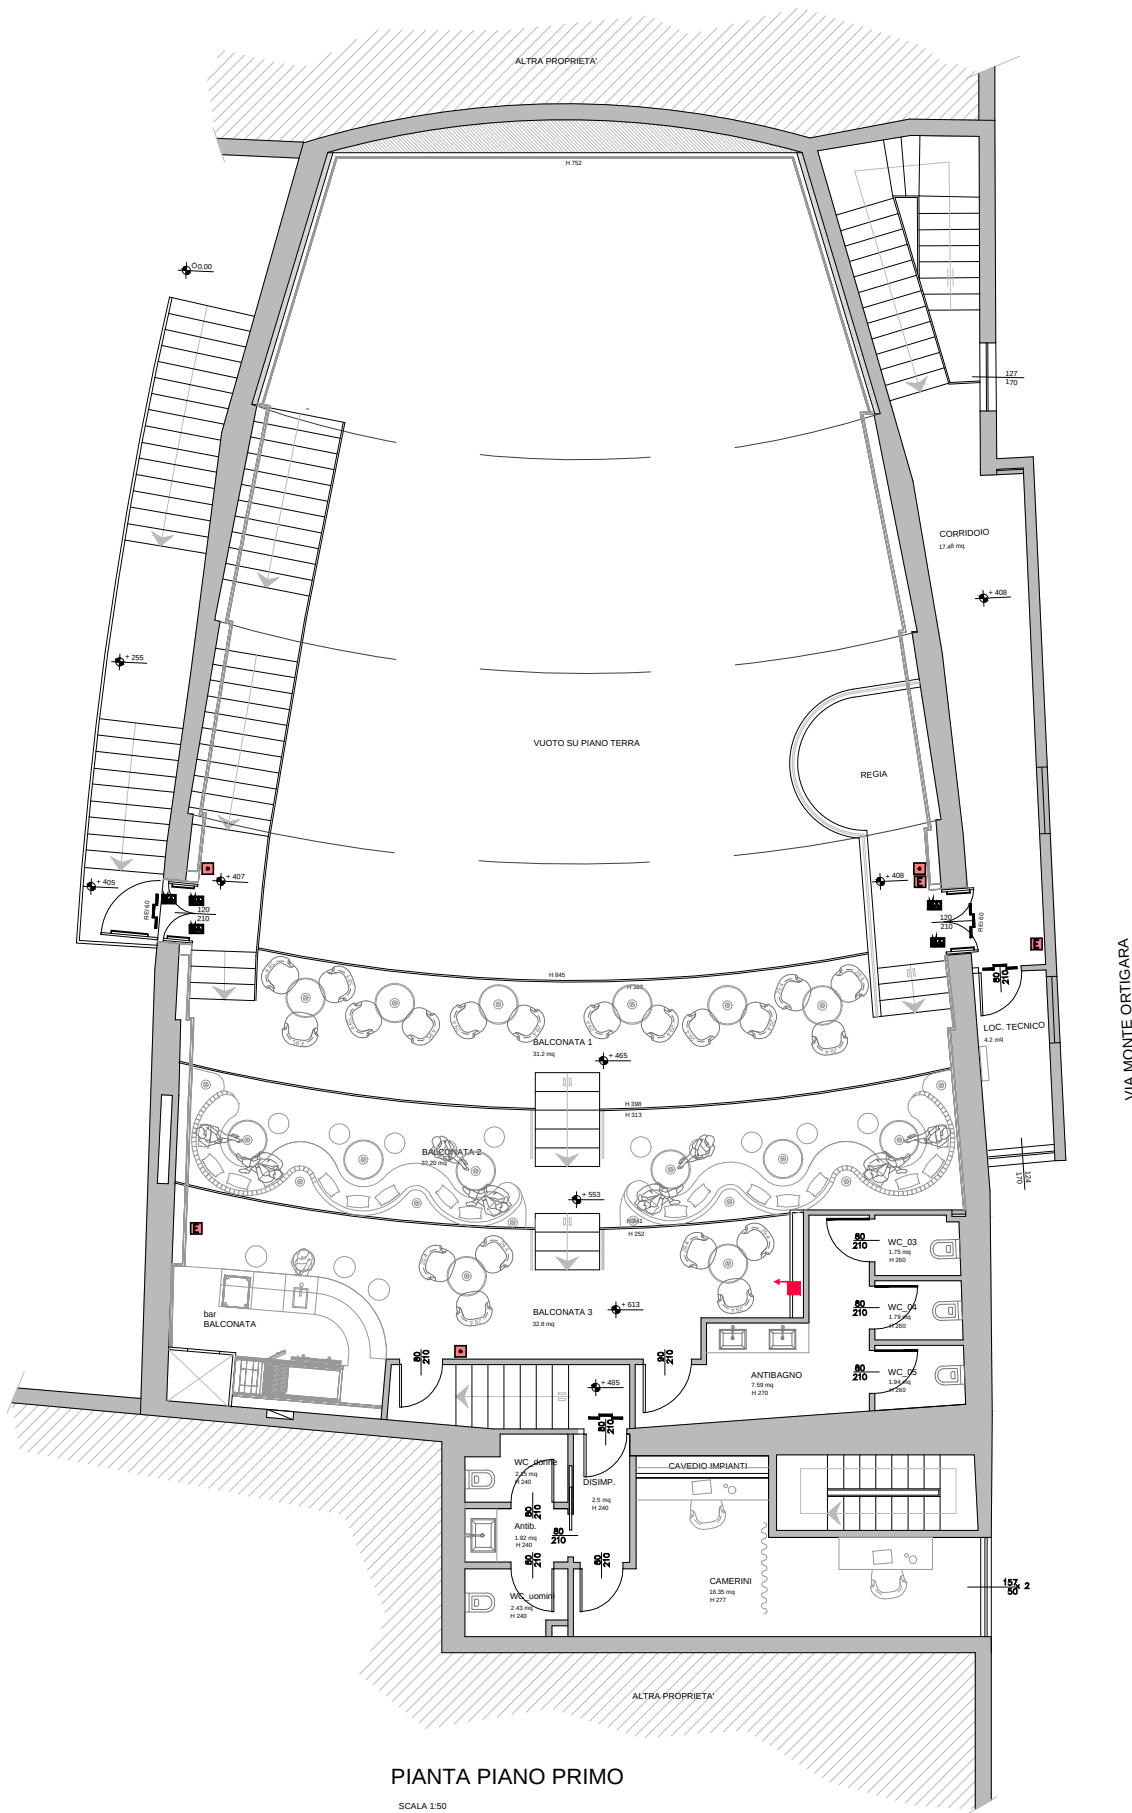

PIANTA PIANO PRIMO

SCALA 1:50